


Внесение изменений в генеральный план  
города Иванова

Карта планируемого размещения  
объектов местного значения городского округа  
(автомобильные дороги местного значения,  
объекты транспортной инфраструктуры местного значения)

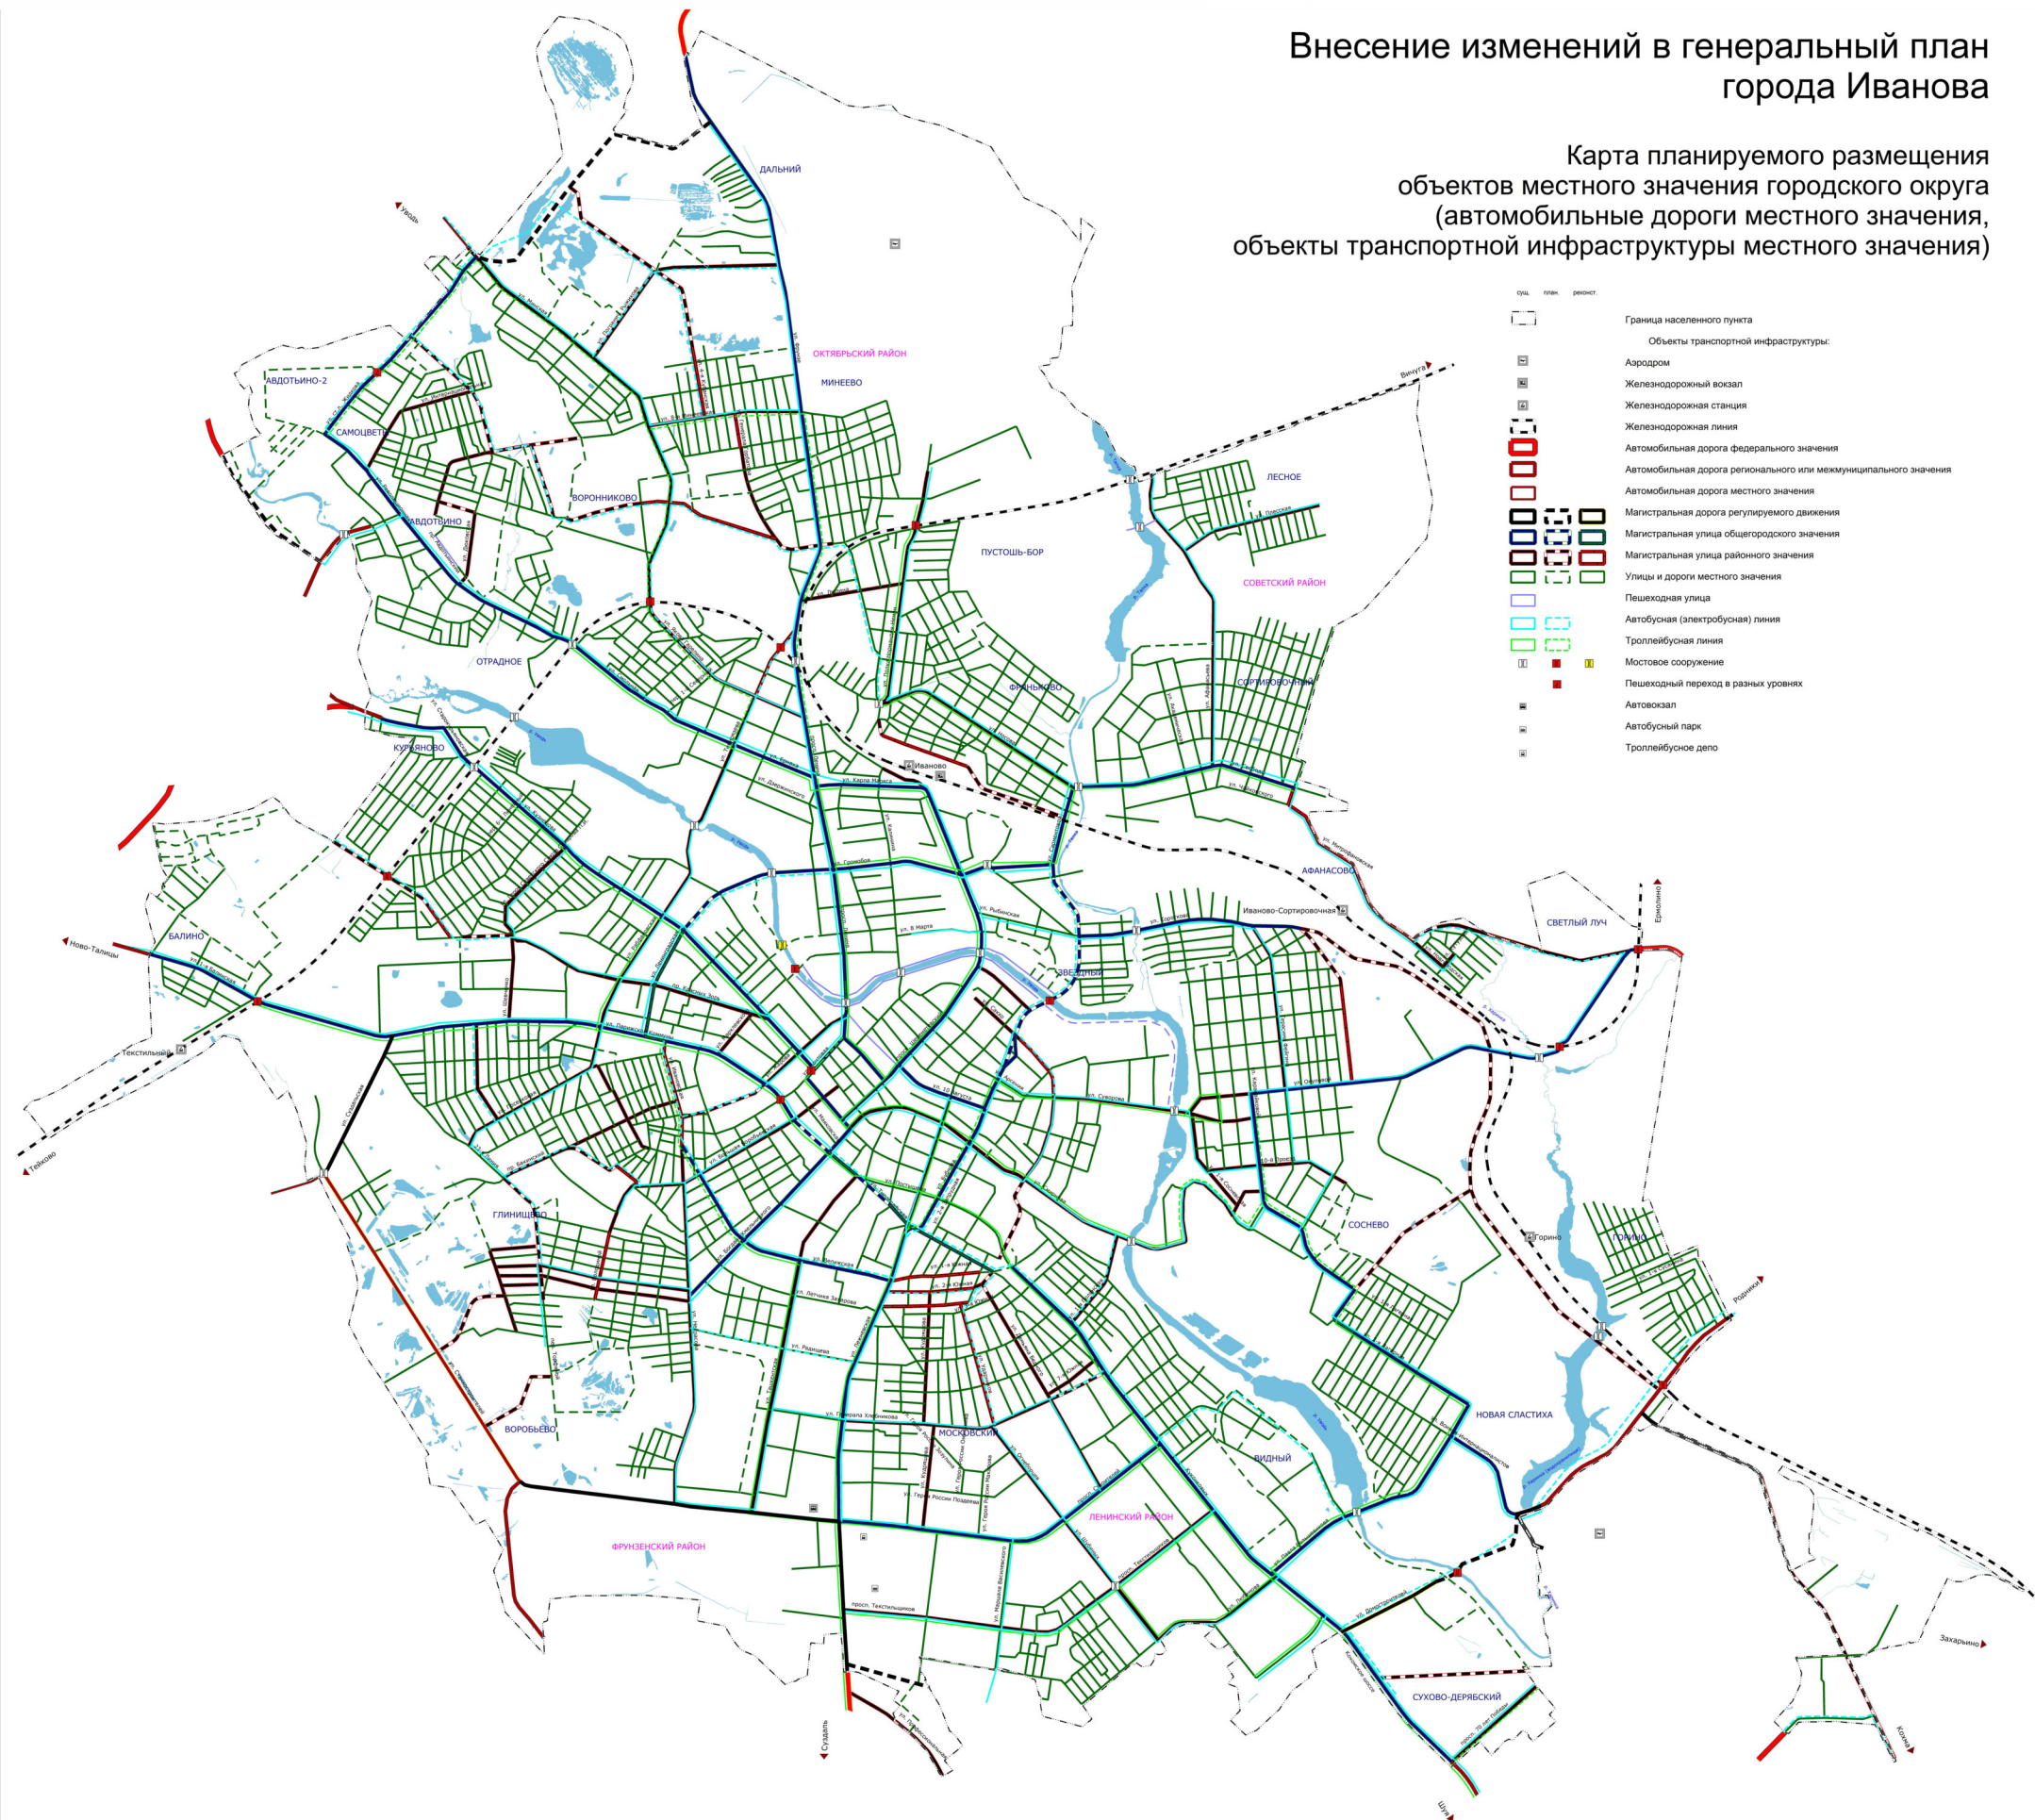

- |      |       |          |   |
|------|-------|----------|---|
| сущ. | план. | реконст. |   |
|      |       |          | Граница населенного пункта  |
|      |       |          | Объекты транспортной инфраструктуры:                              |
|      |       |          | Аэродром  |
|      |       |          | Железнодорожный вокзал  |
|      |       |          | Железнодорожная станция   |
|      |       |          | Железнодорожная линия   |
|      |       |          | Автомобильная дорога федерального значения                        |
|      |       |          | Автомобильная дорога регионального или межмуниципального значения |
|      |       |          | Автомобильная дорога местного значения                            |
|      |       |          | Магистральная дорога регулируемого движения                       |
|      |       |          | Магистральная улица общегородского значения                       |
|      |       |          | Магистральная улица районного значения                            |
|      |       |          | Улицы и дороги местного значения                                  |
|      |       |          | Пешеходная улица  |
|      |       |          | Автобусная (электрическая) линия                                  |
|      |       |          | Троллейбусная линия   |
|      |       |          | Мостовое сооружение   |
|      |       |          | Пешеходный переход в разных уровнях                               |
|      |       |          | Автовокзал  |
|      |       |          | Автобусный парк   |
|      |       |          | Троллейбусное депо  |