


СХЕМА РАСПОЛОЖЕНИЯ ЗЕМЕЛЬНОГО УЧАСТКА

Общая площадь публичного сервитута – 16 кв.м

М 1:1000

Местоположение: Российская Федерация, Ивановская обл., г. Иваново, микрорайон Московский

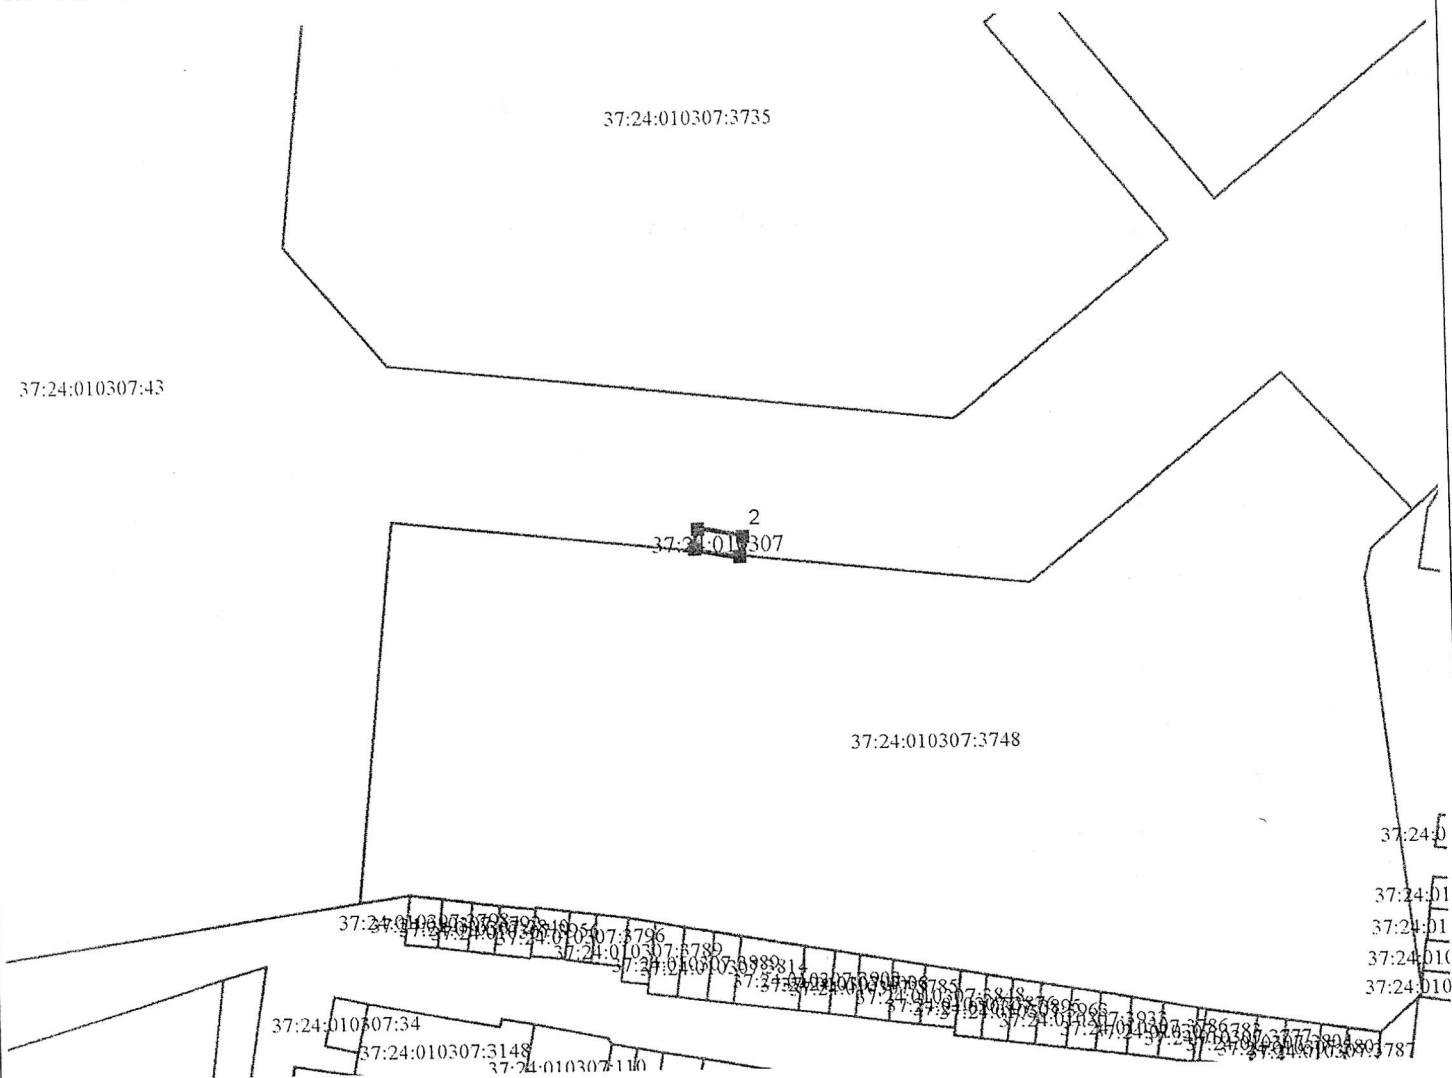

Границы поворотных точек границ сервитута, МСК-37

Каталог координат		
№ точки	X	Y
1	301654,41	2216220,32
2	301653,39	2216226,24
3	301650,74	2216225,78
4	301651,76	2216219,86
1	301654,41	2216220,32

- проектные границы публичного сервитута
- характеристическая точка границы публичного сервитута
- границы земельных участков
- границы кадастровых кварталов
- подпись кадастрового номера земельного участка
- граница города Иванова

Начальник управления архитектуры  
и градостроительства Администрации  
города Иванова - главный архитектор города  
Н.В. Петрова  
« 18 » 10 2025 г.