


СХЕМА РАСПОЛОЖЕНИЯ ГРАНИЦ ПУБЛИЧНОГО СЕРВИТУТА

Общая площадь публичного сервитута - 12688 кв.м

Местоположение: Российская Федерация, Ивановская обл., г.Иваново, по ул. Лежневская-Станкостроителей

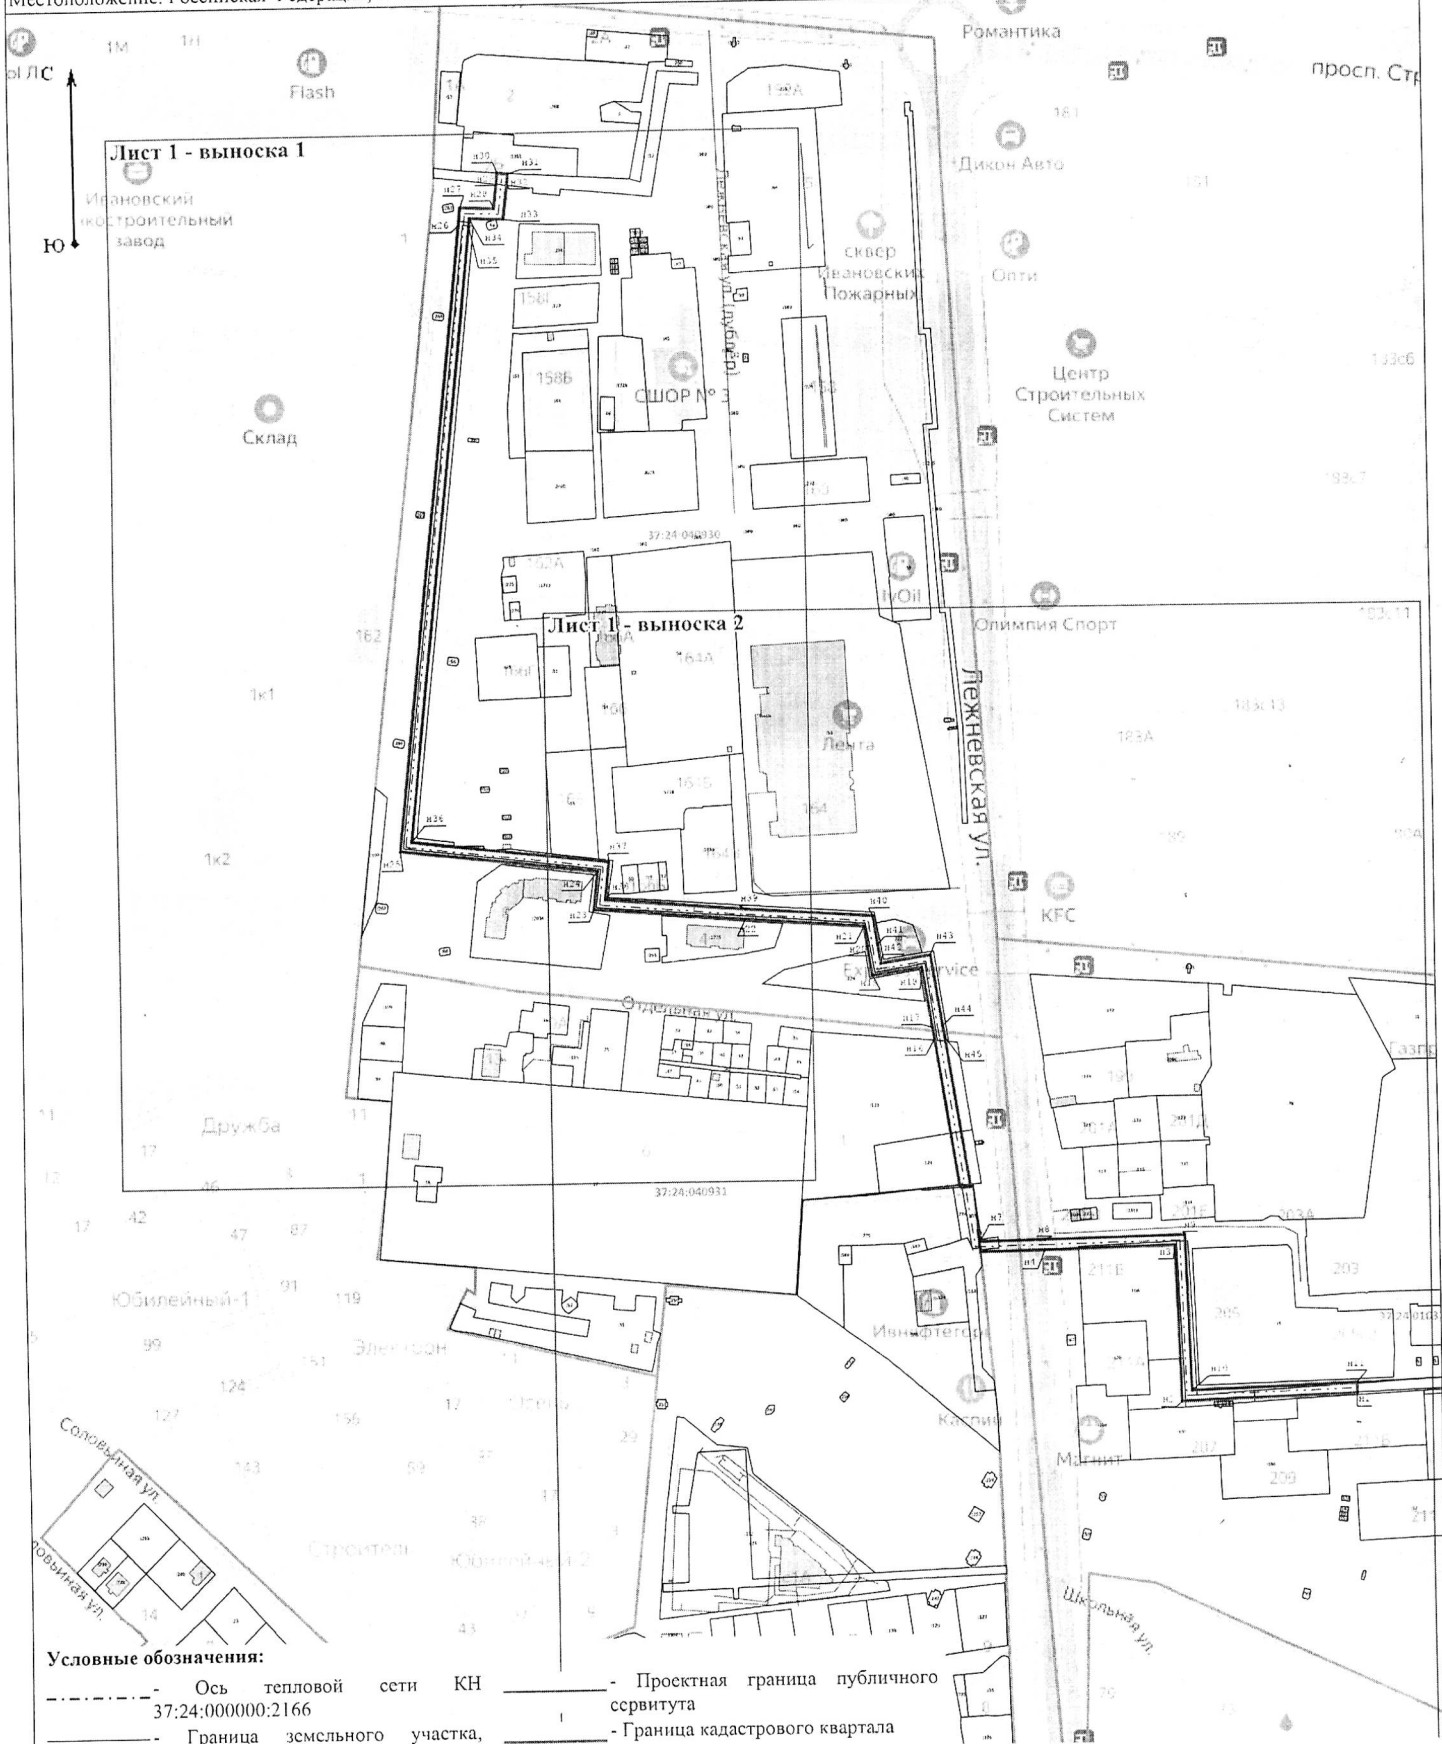

Условные обозначения:

- Ось тепловой сети КН 37:24:000000:2166
- Граница земельного участка, кадастровый номер или обозначение земельного участка
- Н1 - Номер характерной новой точки границы публичного сервитута
- Проектная граница публичного сервитута
- Граница кадастрового квартала

Начальник управления архитектуры и градостроительства Администрации города Иванова - главный архитектор города Н.В. Петрова
« 11 » 01 2024 г.