


СХЕМА РАСПОЛОЖЕНИЯ ГРАНИЦ ПУБЛИЧНОГО СЕРВИТУТА

Общая площадь публичного сервитута - 8 467 кв.м

Местоположение: Российская Федерация, Ивановская обл., г. Иваново, по улице Любимова

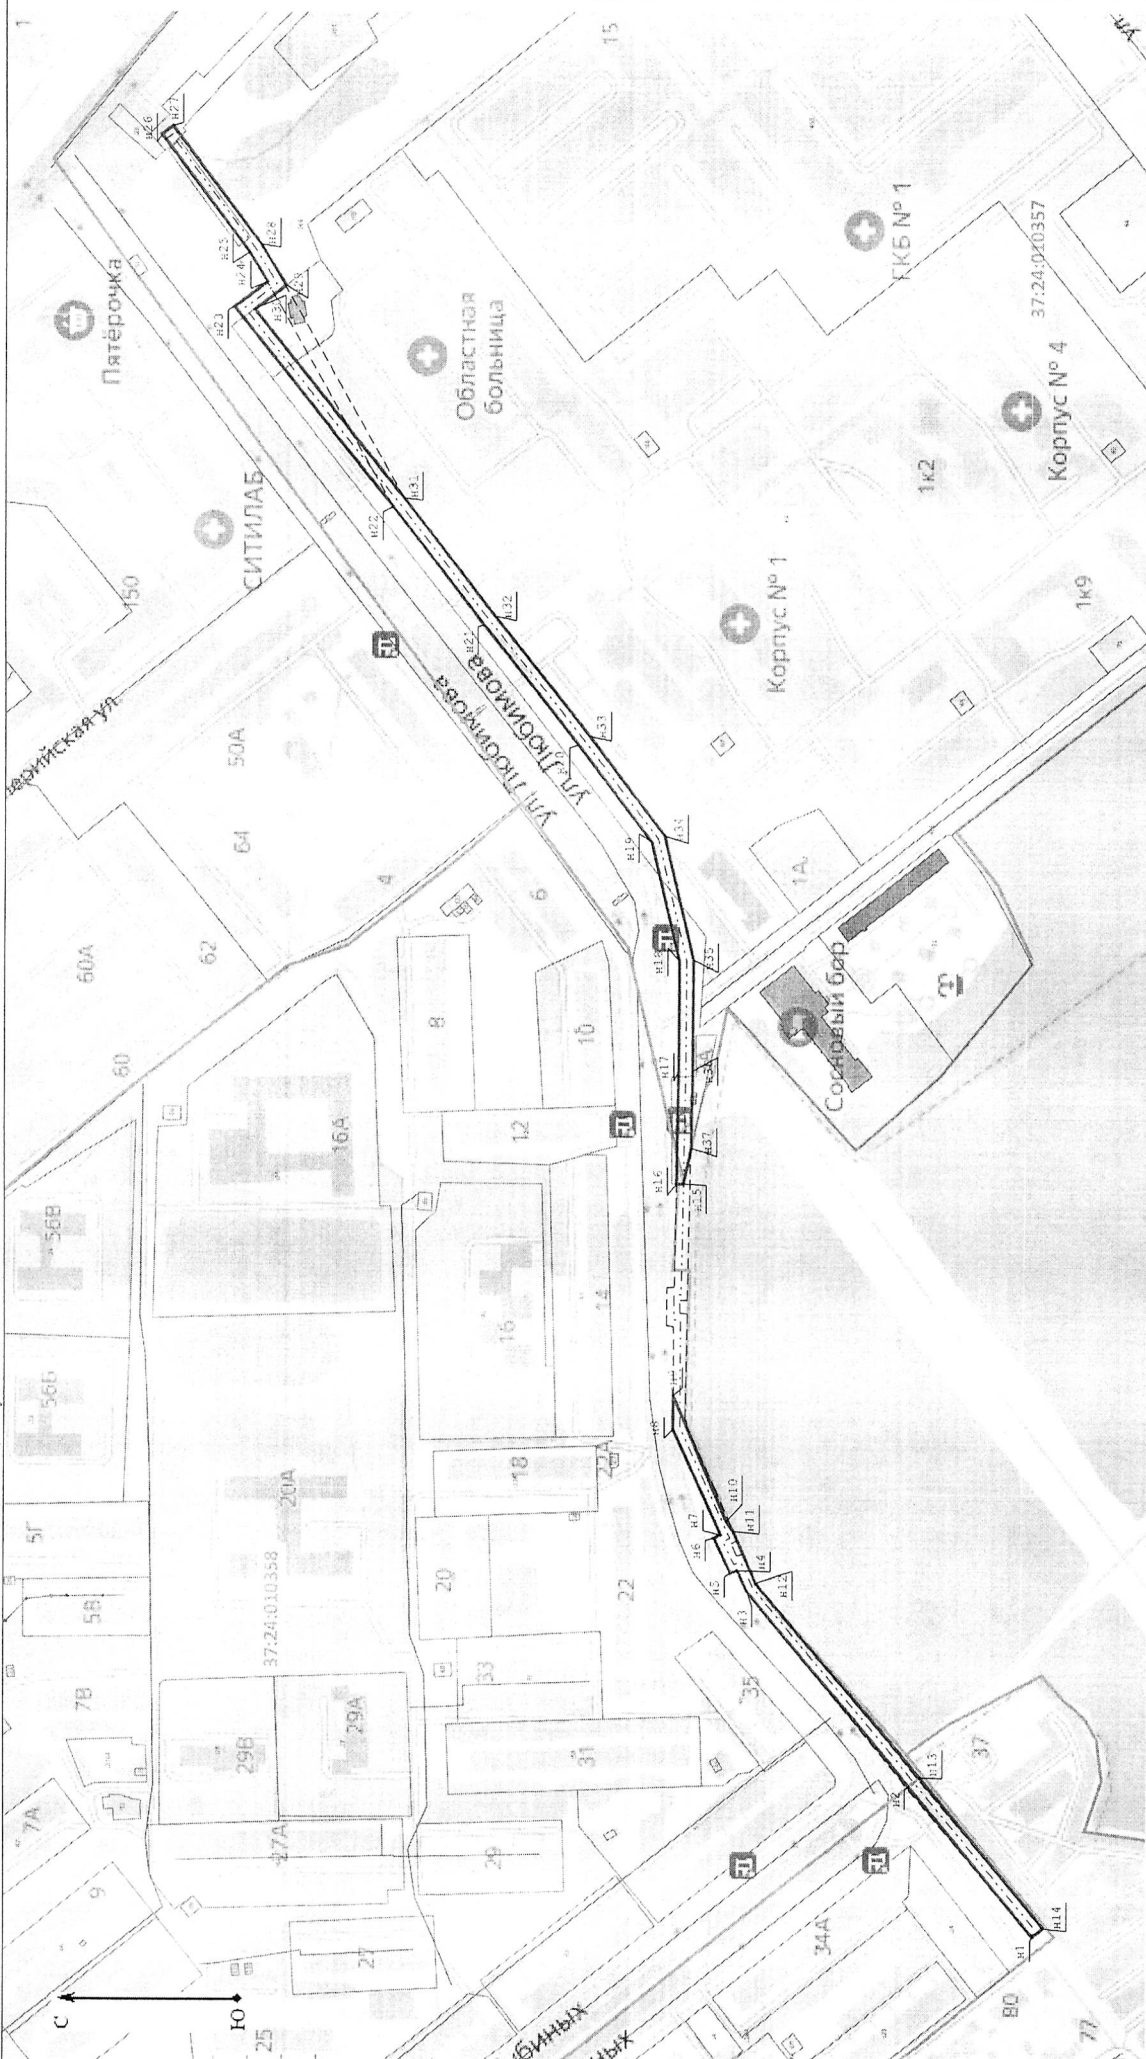

Условные обозначения:

- - - - - Ось тепловой сети КН _____ Просектная граница публичного сервитута
- _____ 37:24:010327:208 _____ Граница земельного участка, кадастровый номер или обозначение земельного участка
- _____ :16 _____ Граница кадастрового квартала
- Н1 _____ Номер характерной новой точки границы публичного сервитута

Начальник управления архитектуры и градостроительства Администрации города Иванова, главный архитектор города

Н.В. Петрова

« 12 » 04 2024 г.