


СХЕМА РАСПОЛОЖЕНИЯ ЗЕМЕЛЬНОГО УЧАСТКА

Общая площадь публичного сервитута – 2325 кв.м
 Местоположение: Росийская Федерация, Ивановская обл., г. Иваново, ул. Войкова

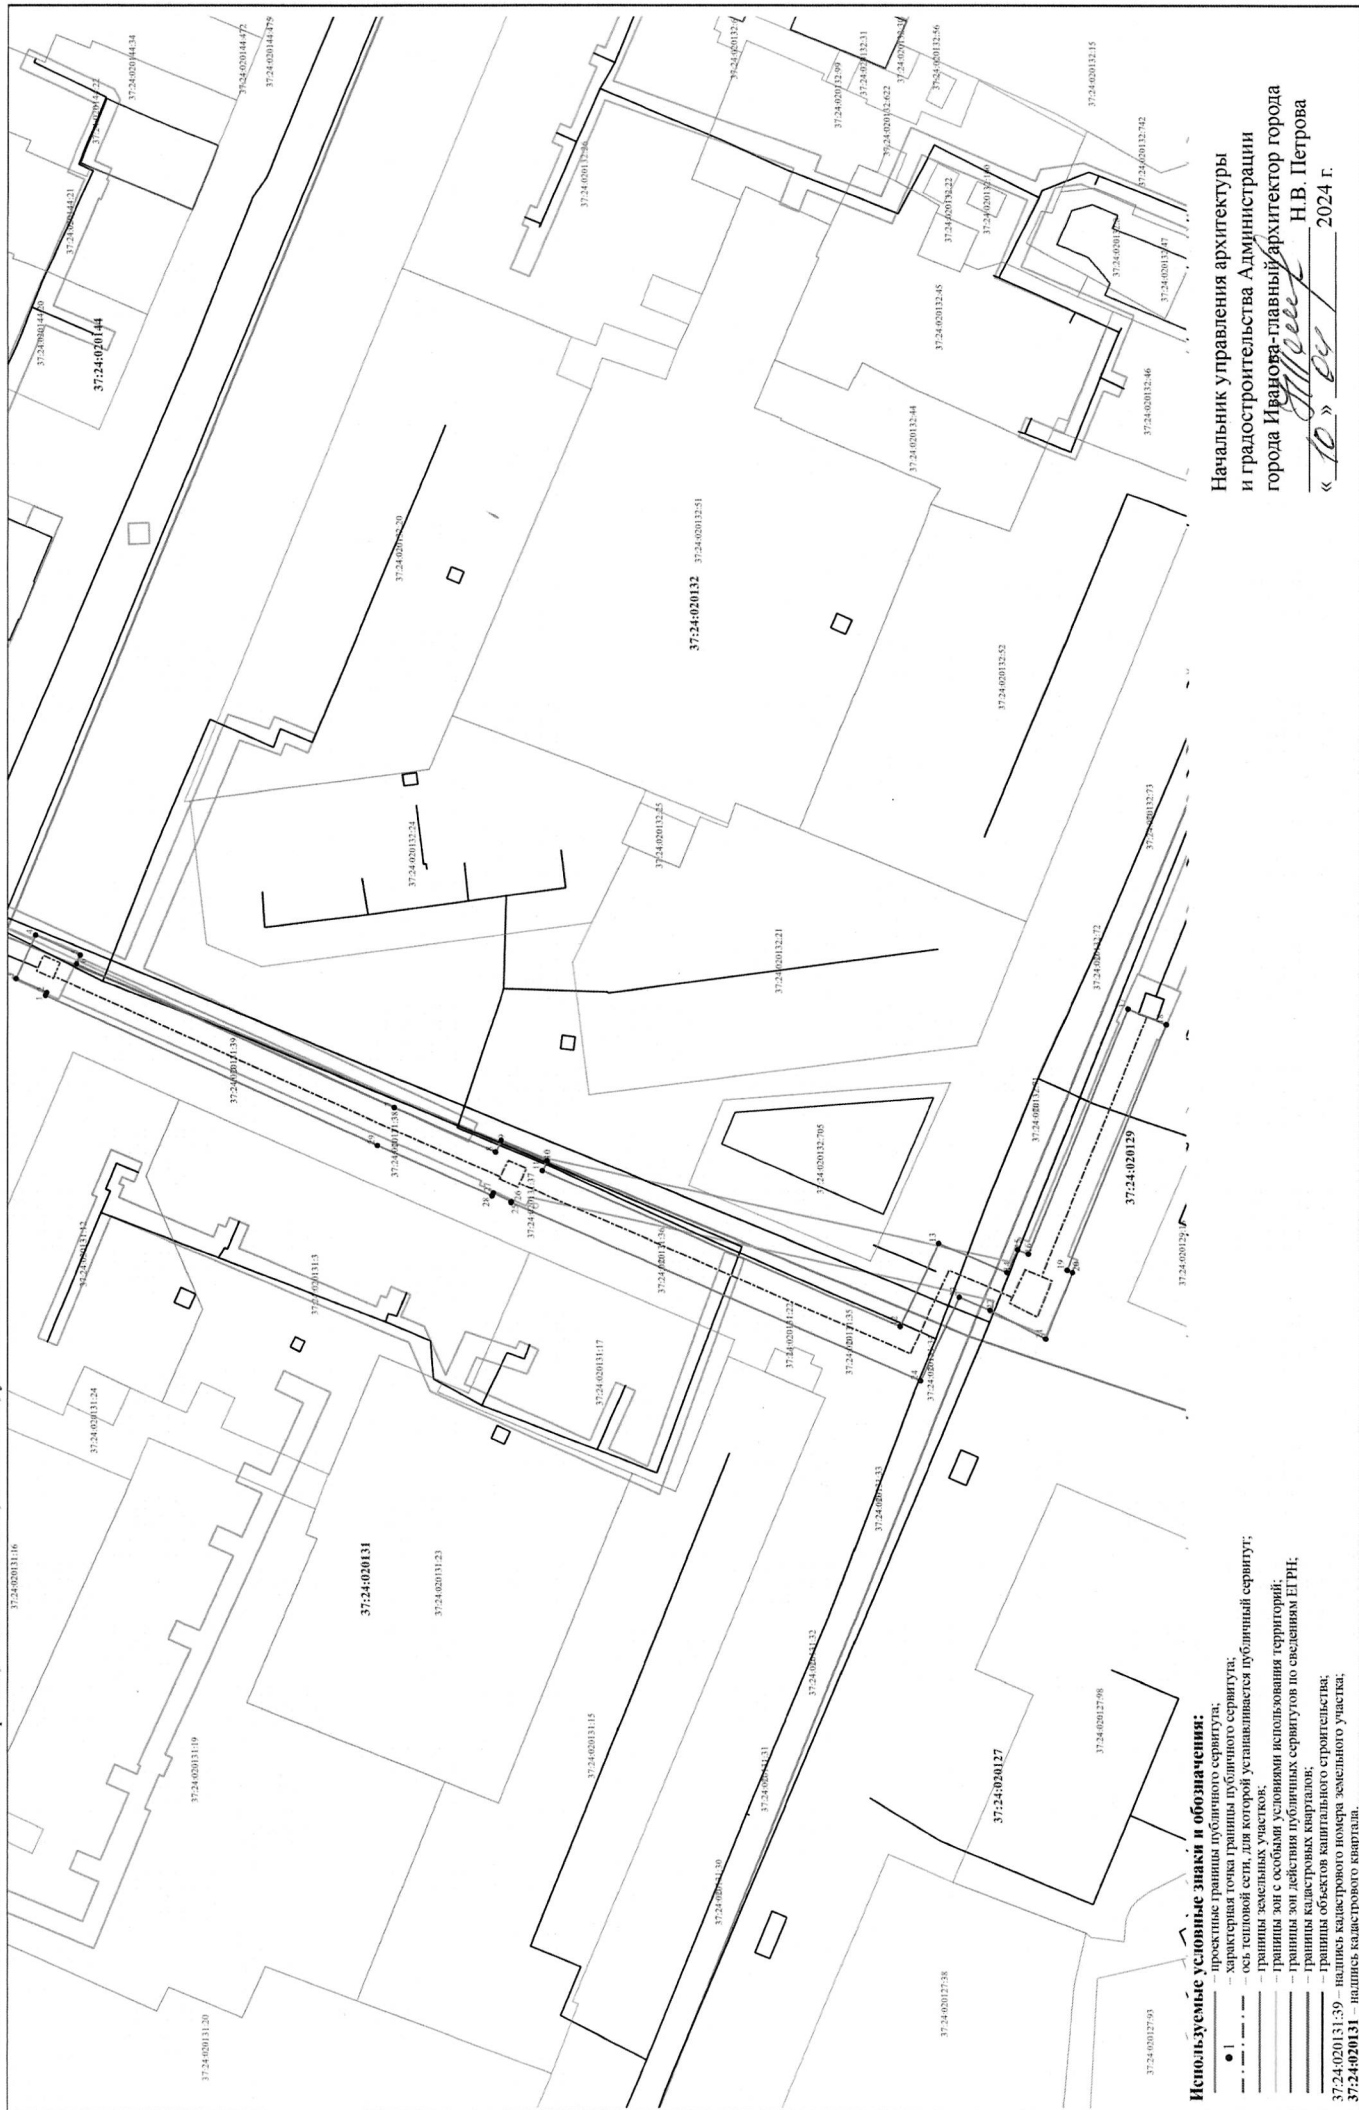

- Используемые условные знаки и обозначения:**
- проектные границы публичного сервитута;
 - 1 — характерная точка границы публичного сервитута;
 - ось тепловой сети, для которой устанавливается публичный сервитут;
 - границы земельных участков;
 - границы зон с особыми условиями использования территорий;
 - границы объектов капитального строительства по сведениям ЕГРН;
 - границы кадастровых кварталов;
 - границы объектов капитального строительства;
 - 37:24:020113:39 — наличие кадастрового номера земельного участка;
 - 37:24:020131 — наличие кадастрового квартала.

Начальник управления архитектуры
 и градостроительства Администрации
 города Иванова-главный архитектор города
 « 10 » 04 2024 г.
 Н.В. Петрова