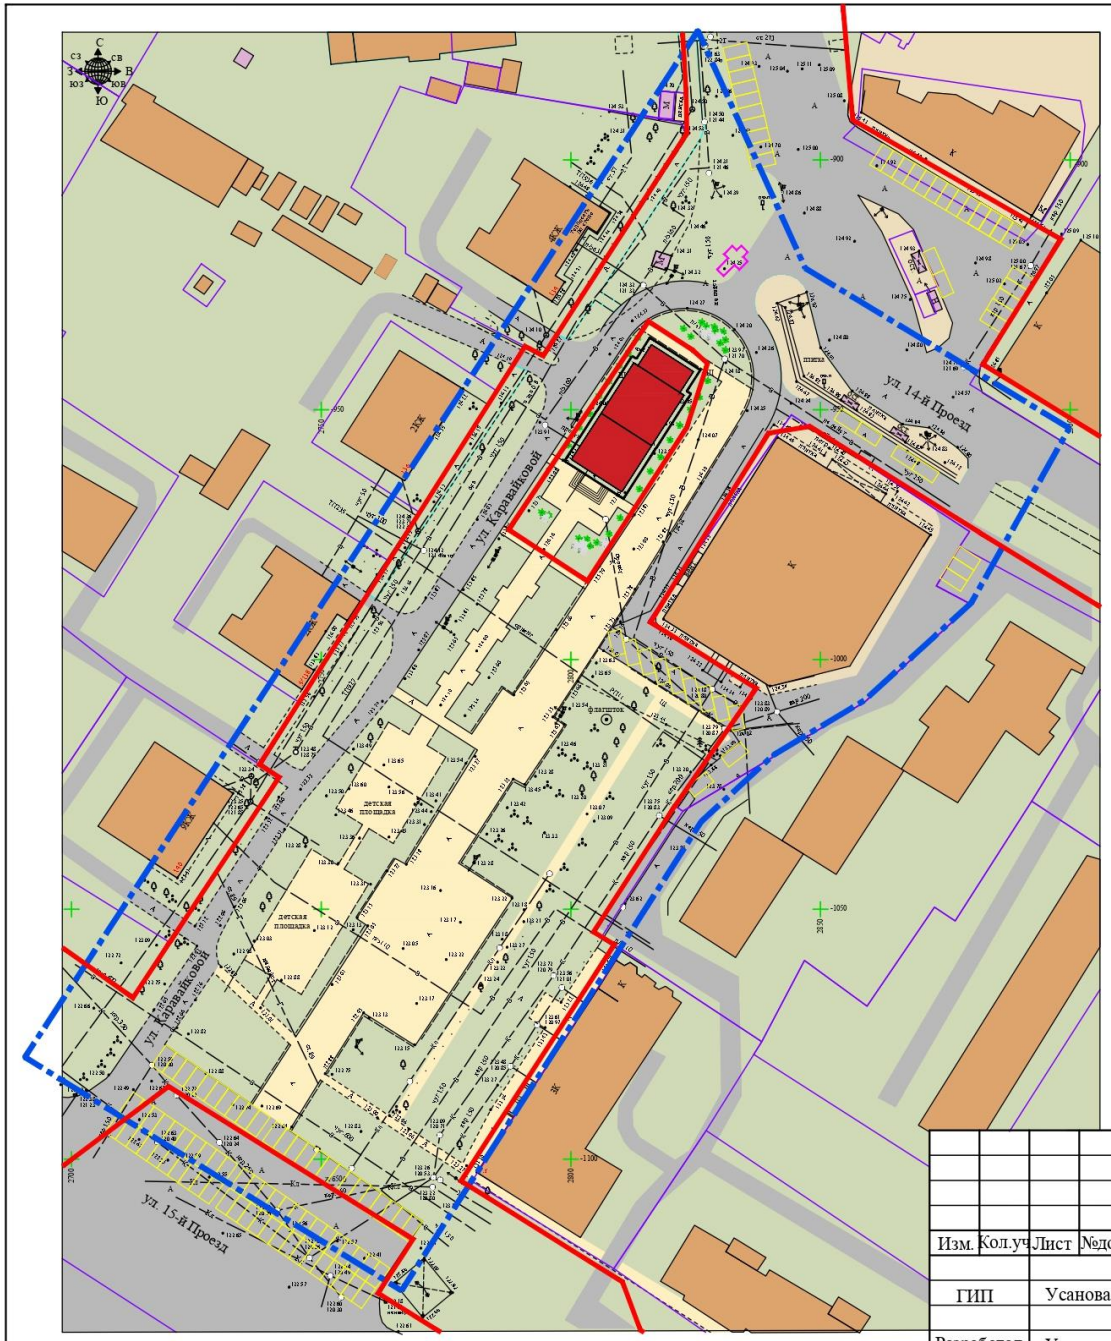

Условные обозначения

- Границы планировки территории, в отношении которой разработан настоящий проект
- Красные линии, установленные настоящим проектом
- Границы земельных участков, поставленные на кадастровый учет
- Планируемый к размещению объект культового назначения
- Существующие объекты капитального строительства
- Существующие некапитальные строения, сооружения
- Существующие стоянки автомобилей

						Услуга 05/2024		
						Документация по планировке территори города Иванова в границах территориальных зон городских парков, скверов, бульваров и набережных Р-2 и делового, общественного и коммерческого назначения с возможностью размещения высотного жилья О-1 по улице Каравайковой		
Изм.	Кол.уч.	Лист	№док.	Подп.	Дата			
ГИП		Усанова				Проект планировки территории Материалы по обоснованию	Стадия	Лист	Масштаб
							ППТ	5	
Разработал		Усанова				Вариант планировочного решения застройки территории	ООО "ИНЭ"Монолит"" г.Иваново		

Формат А3